# Actualizare PLAN URBANISTIC GENERAL
# comuna JIJILA, jud. TULCEA
# sat JIJILA - REGLEMENTĂRI ECHIPARE EDILITARĂ
## - alimentare apă și canalizare -

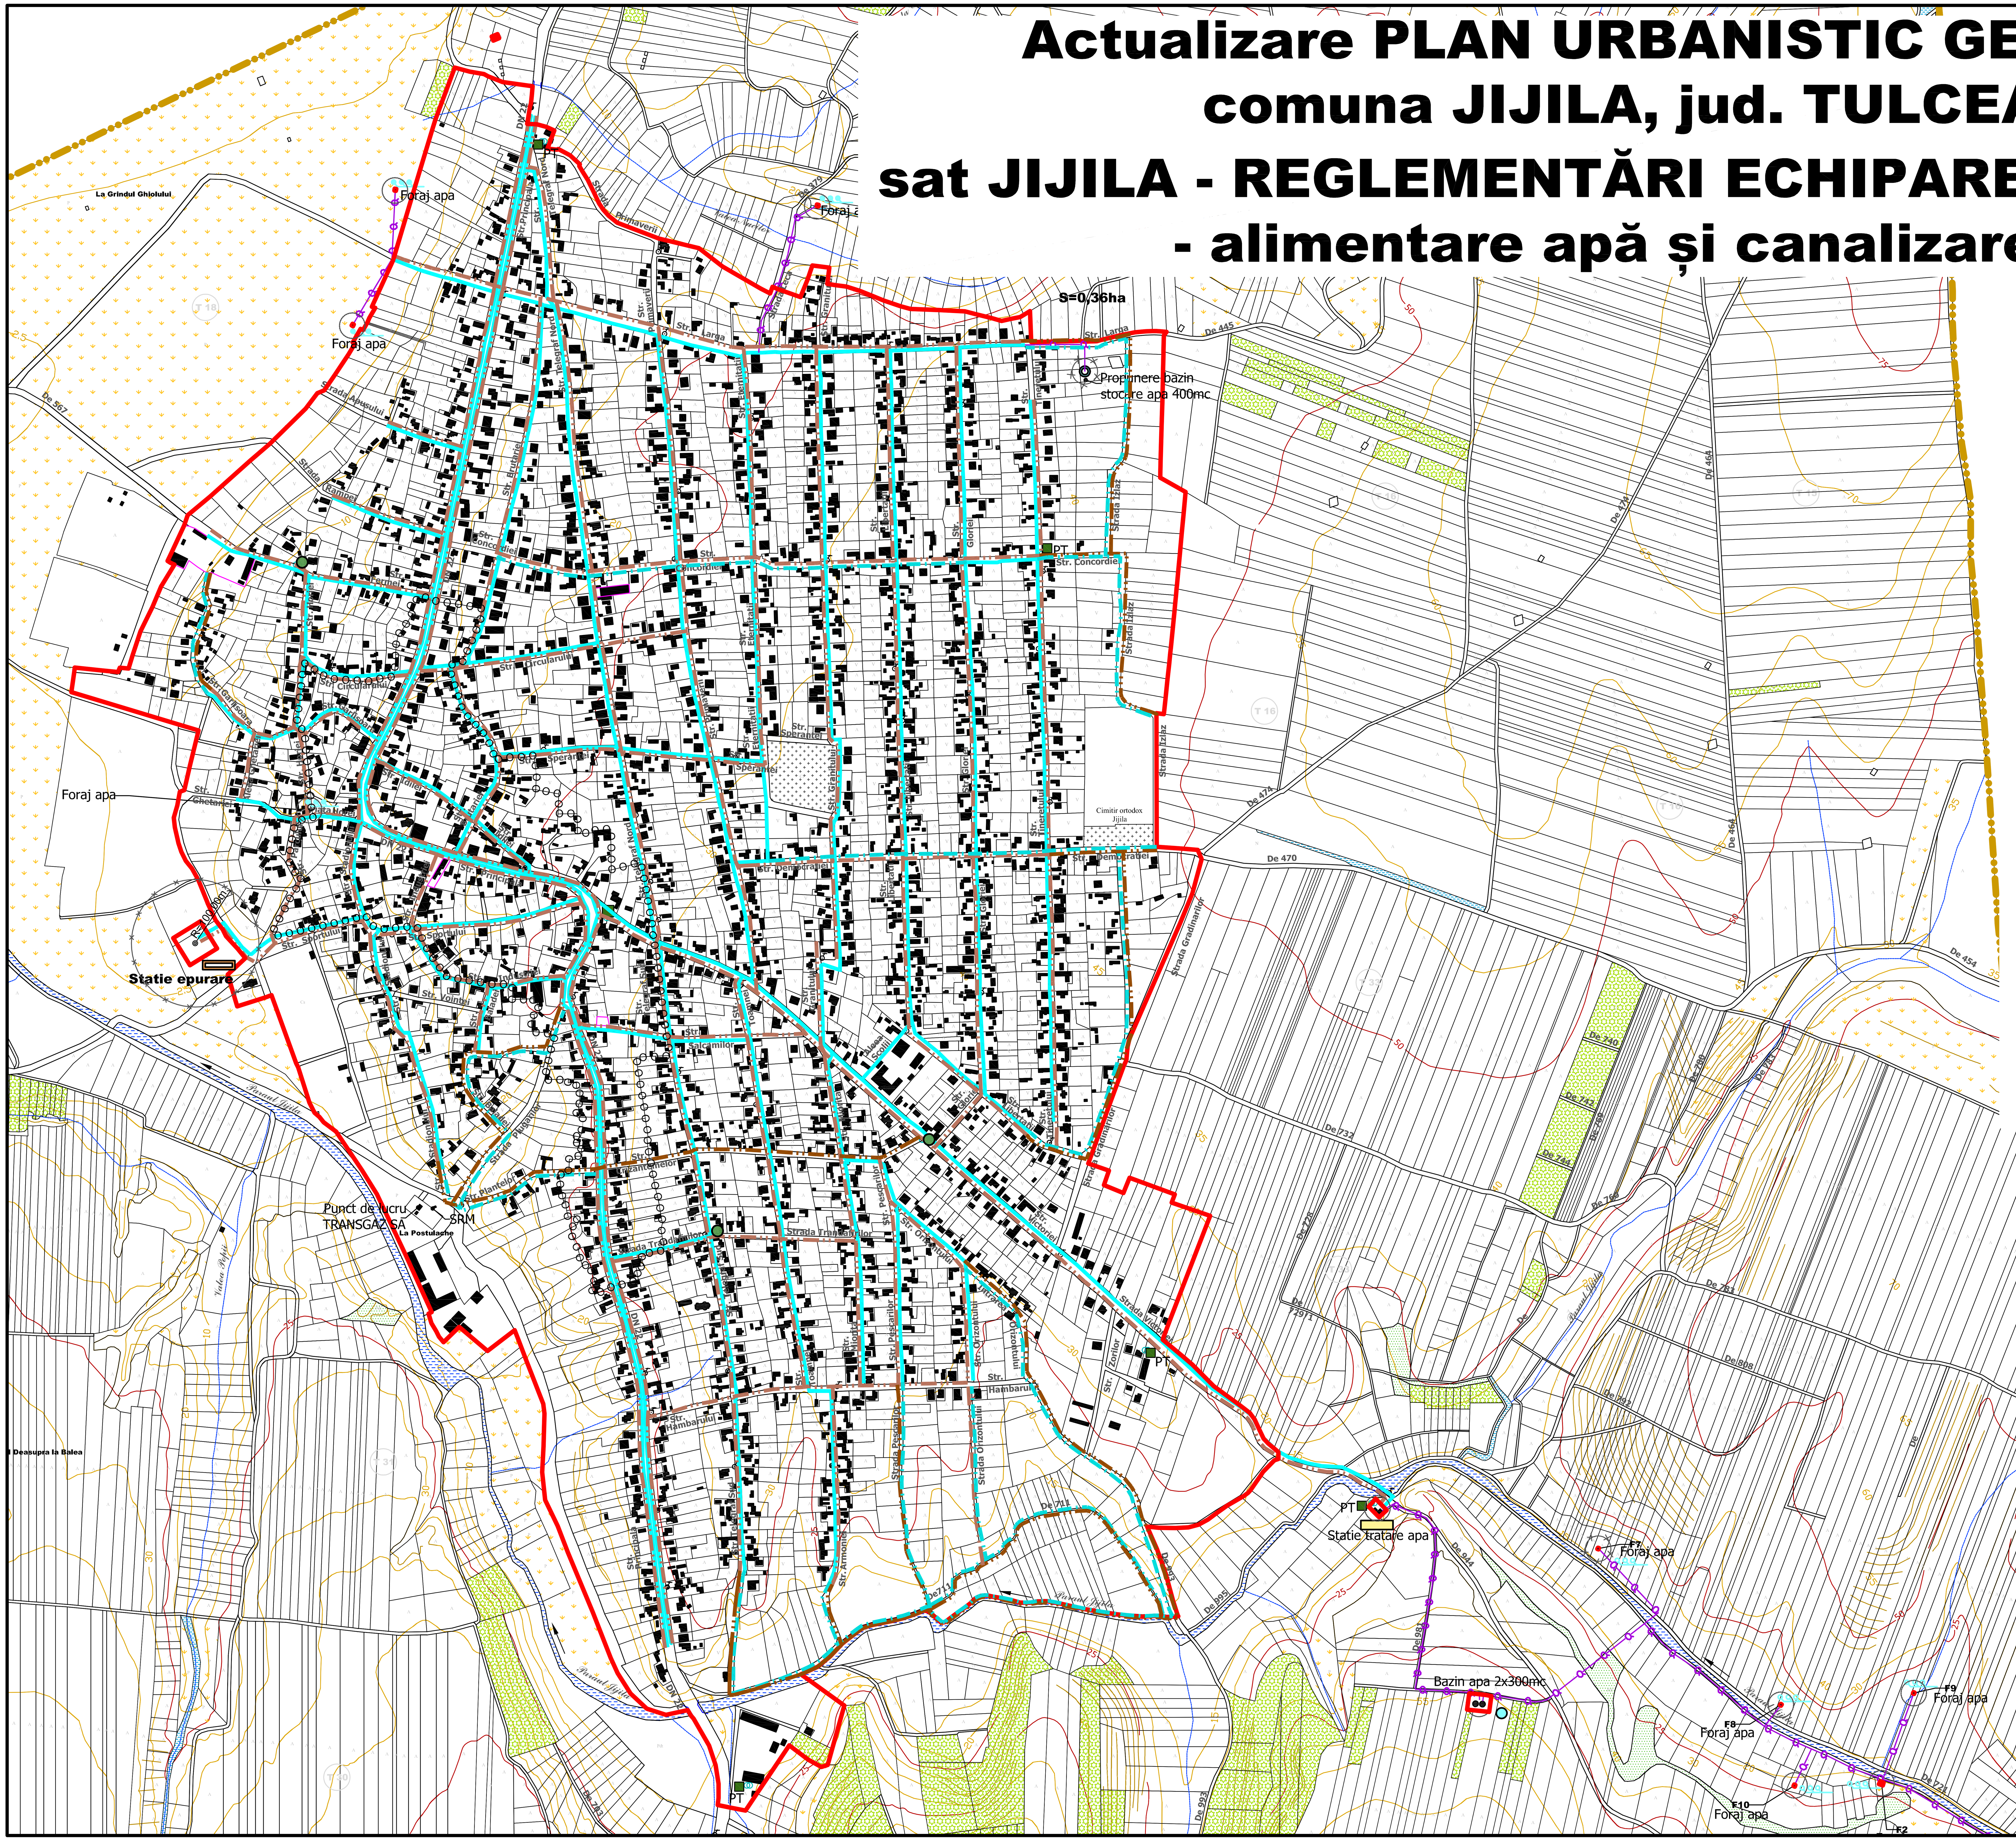


N

## LEGENDĂ

*LIMITE*

- LIMITA TERITORIULUI ADMINISTRATIV AL COMUNEI
- LIMITA INTRAVILAN PROPUS
- LIMITĂ ZONĂ CENTRALĂ / NUCLEU CENTRAL

*ECHIPARE TEHNICO-EDILITARĂ* — EXISTENT / PROPUS

*ALIMENTARE CU APĂ*

- CAPTARI DE APA DE SUPRAFATA SAU IZVOARE
- CAPTARI DE APA SUBTERANA
- CONDUCTA DE ADUCTIUNE
- GOSPODARIE DE APA
- REZERVOR DE INMAGAZINARE A APEI POTABILE
- STATIE DE POMPARE A APEI POTABILE
- RETEA DE DISTRIBUTIE A APEI POTABILE (etapa I, etapa II)
- CISMEA
- HIDRANTI
- CAMINE DE VANE PROIECTATE
- CAMINE PROPUSE
- CANALE DRENAJ APE PLUVIALE

*CANALIZARE* (etapa I, etapa II)

- REȚEA MAJORĂ DE CANALIZARE A APEI UZATE MENAJERE
- REȚEA MAJORĂ DE CANALIZARE A APELOR PLUVIALE
- REȚEA MAJORĂ DE CANALIZARE A APELOR UZATE ÎN SISTEM UNITAR
- STAȚIA DE POMPARE A APEI UZATE
- STAȚIE DE EPURARE A APEI UZATE

| | | | | |
|---|---|---|---|---|
| Verificator/Expert | Nume | Semnătura | Cerința | Referat/Expertiză:Nr./Data |
| SIMPROIECT S.R.L.TULCEA NR. J36 / 1052 / 1994 | | | Beneficiar: COMUNA JIJILA | CONTR. NR. 18/2013 PR. NR. 782/2013 |
| Administrator | arh.Alexandru SIMON | Scara: 1:5.000 | Titlul proiectului: ACTUALIZARE P.U.G. ȘI R.L.U. COM. JIJILA, JUD. TULCEA | Faza: P.U.G. |
| Șef proiect | arh.Gabriela SIMON | | | |
| Proiectat | ing.Vasilica SBARCEA | Data: 2016 | Titlul planșei: SAT JIJILA - REGLEMENTĂRI ECHIPARE EDILITARĂ - alimentare apă și canalizare | Pl. nr. A4J |
| Desenat | des. Mugurel MUNTEANU | | | |

A1 - 841×594mm